


MEGJEGYZÉSEK:

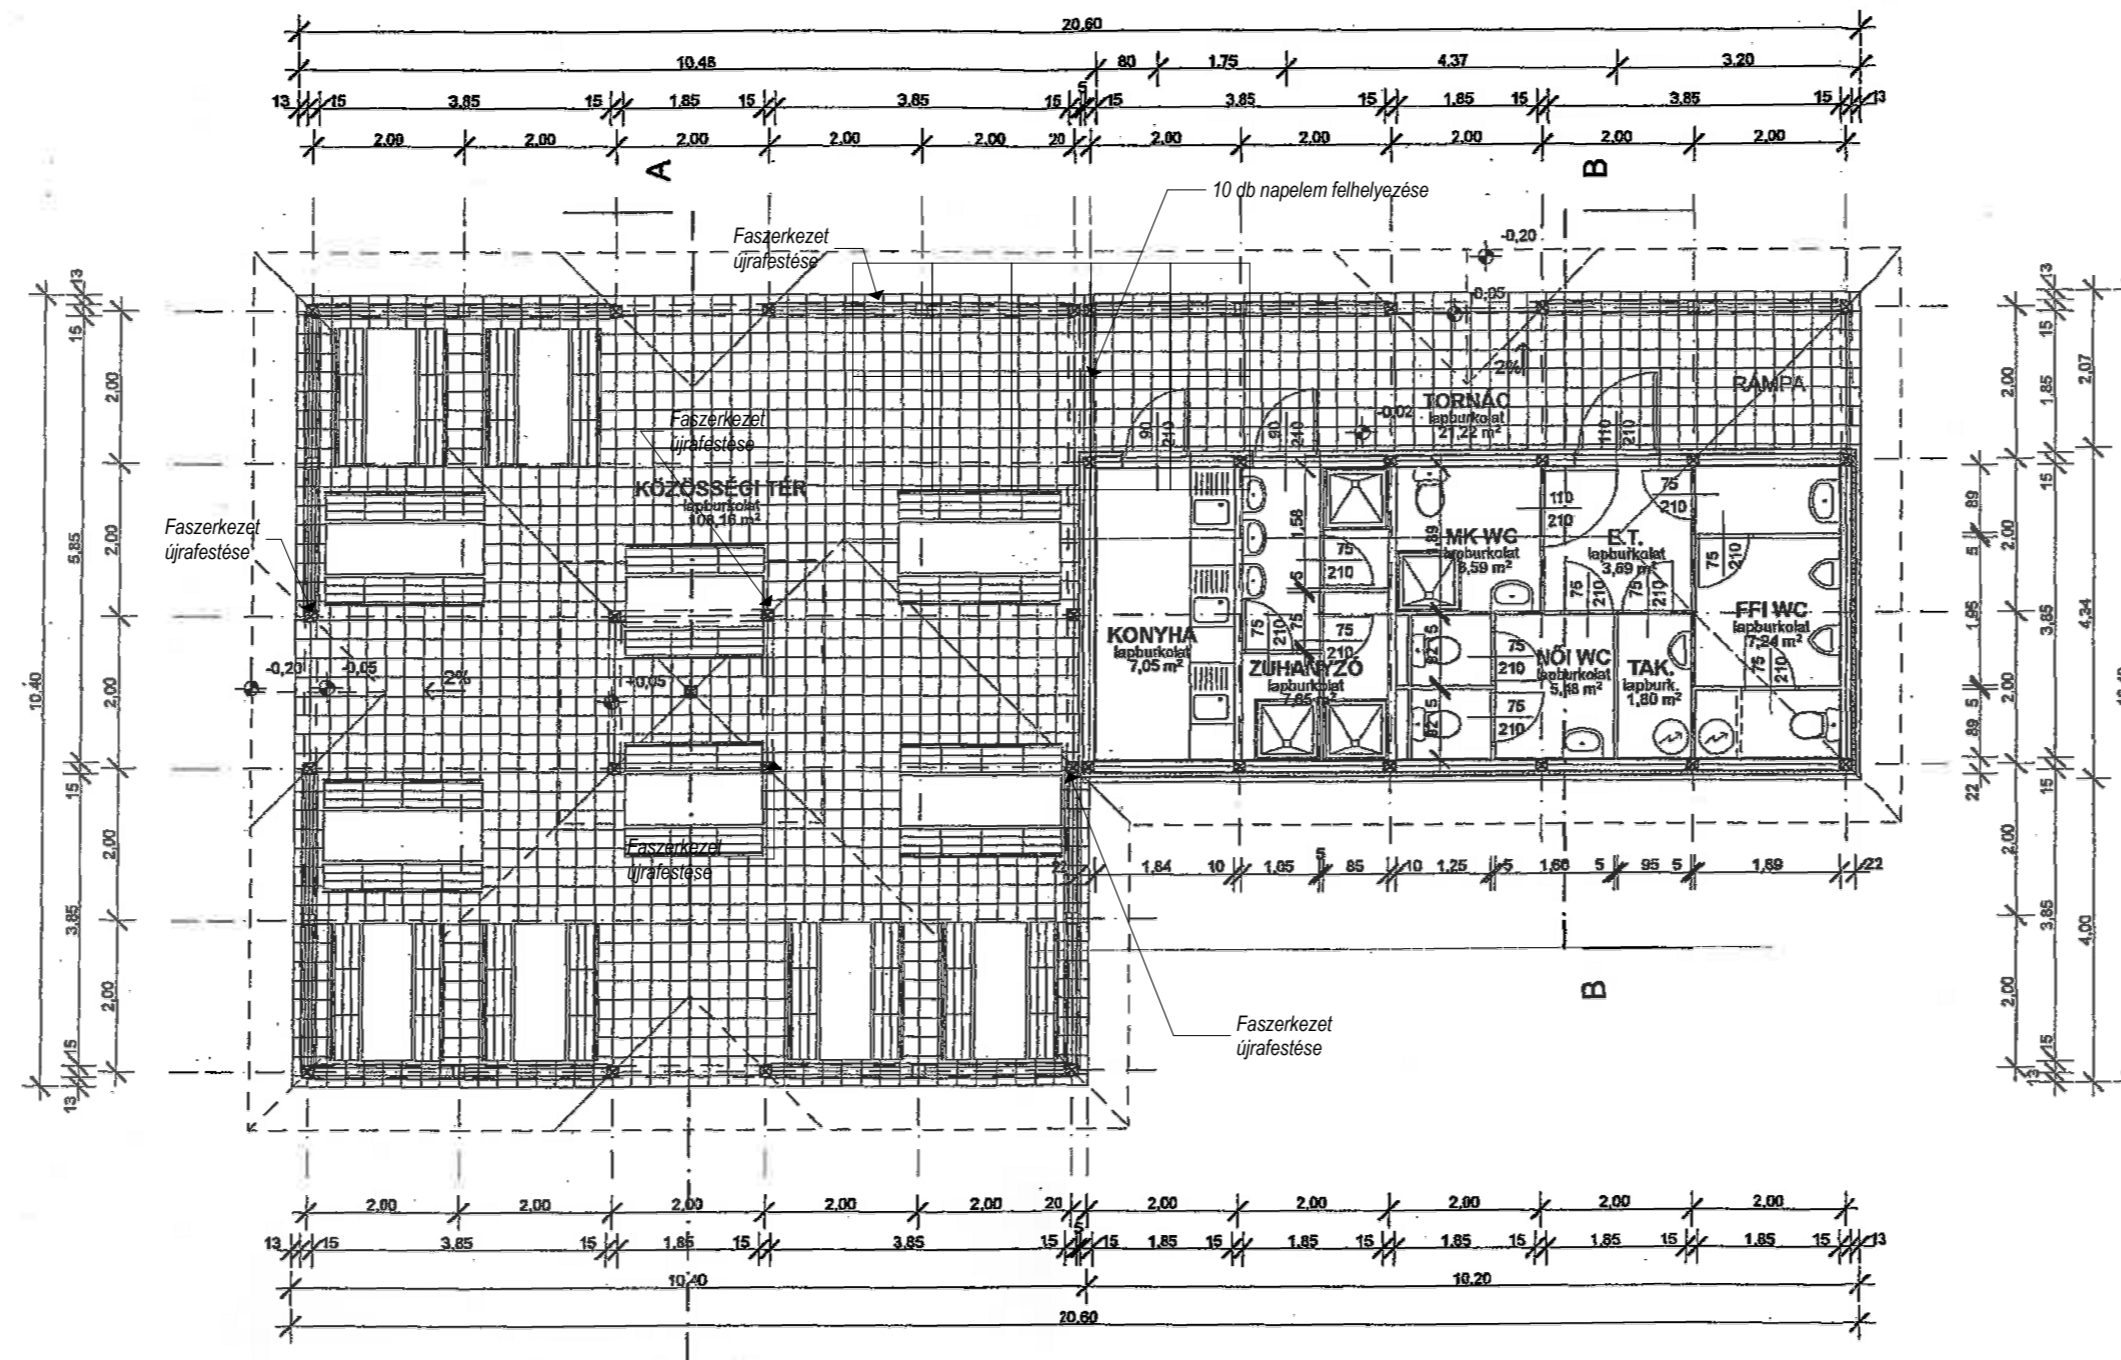

OREGON KFT
9723 Gyöngyösfalu, Kossuth u. 16.

oregon.janos@yahoo.com
+36 - 70- 360 - 15 - 19

BERUHÁZÁS MEGNEVEZÉSE: AKÁCFAKEMPINGÉSVIZTÜRÁKKÖTŐ FELLESTÉSE CSÖRÖTNEKEN

BERUHÁZÁS CÍME: Csörötnek, Vasuti u. 10
351/1 HRSZ-Ú INGATLAN.

ÉPÍTETŐ: Csörötnek Község Önkormányzat
Csörötnek, Vasuti u. 5.

DOKUMENTÁCIÓ: ÉPÍTÉSI TERV

TERVEZŐ:

BENKŐ JÁNOS
Okl. Építészmérnök
É-18-0208

RAJZ: É-3 TÁBOROZÓHELY FELÚJÍTÁS
ALAPRAJZ
M 1:100

DÁTUM: 2018. április