



## FÖLDSZINTI FELMÉRÉSI ALAPRAJZ M 1:100

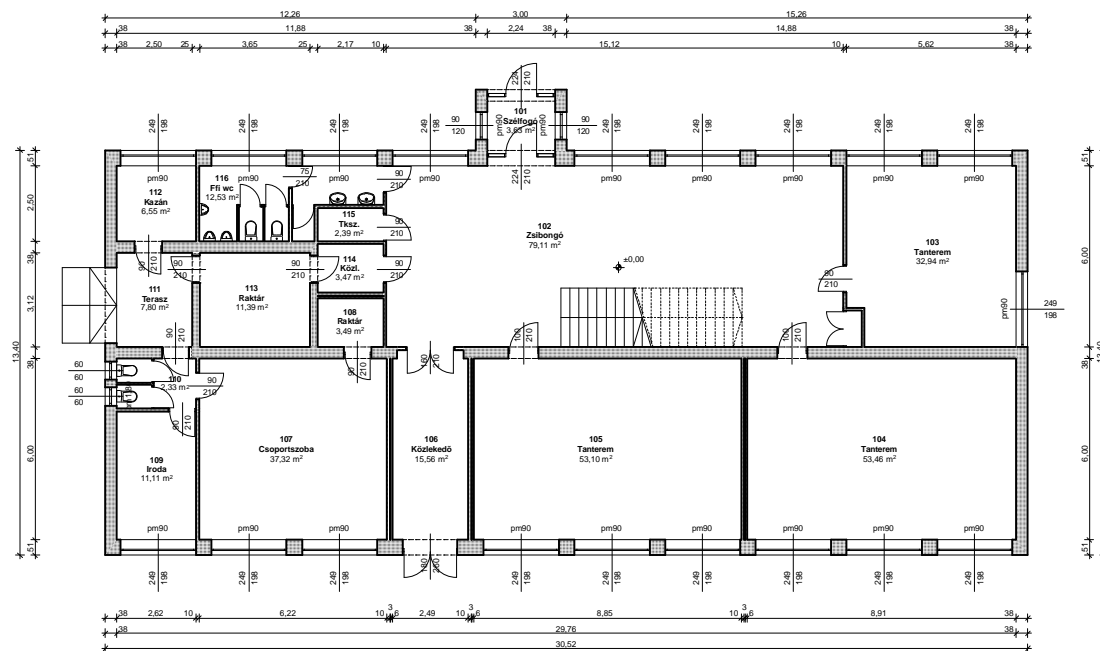

### FÖLDSZINTI HELYSÉGLISTA:

101	Szélfogó mozaik lapburk.	3,63 m <sup>2</sup>	110	Előtér mozaik lapburk.	2,33 m <sup>2</sup>
102	Zsibongó mozaik lapburk.	79,11 m <sup>2</sup>	111	Terasz fagyálló mozaik lapburk.	7,80 m <sup>2</sup>
103	Tanterem parketta	32,94 m <sup>2</sup>	112	Kazán simított beton	6,55 m <sup>2</sup>
104	Tanterem parketta	53,46 m <sup>2</sup>	113	Raktár mozaik lapburk.	11,39 m <sup>2</sup>
105	Tanterem parketta	53,10 m <sup>2</sup>	114	Közlekedő mozaik lapburk.	3,47 m <sup>2</sup>
106	Közlekedő mozaik lapburk.	15,56 m <sup>2</sup>	115	Takarító szertár mozaik lapburk.	2,39 m <sup>2</sup>
107	Csoportszoba parketta	37,32 m <sup>2</sup>	116	Férfi wc mozaik lapburk.	12,53 m <sup>2</sup>
108	Raktár mozaik lapburk.	3,49 m <sup>2</sup>			
109	Iroda parketta	11,11 m <sup>2</sup>	<b>Összesen:</b>		<b>336,18 m<sup>2</sup></b>


## EMELETI FELMÉRÉSI ALAPRAJZ M 1:100

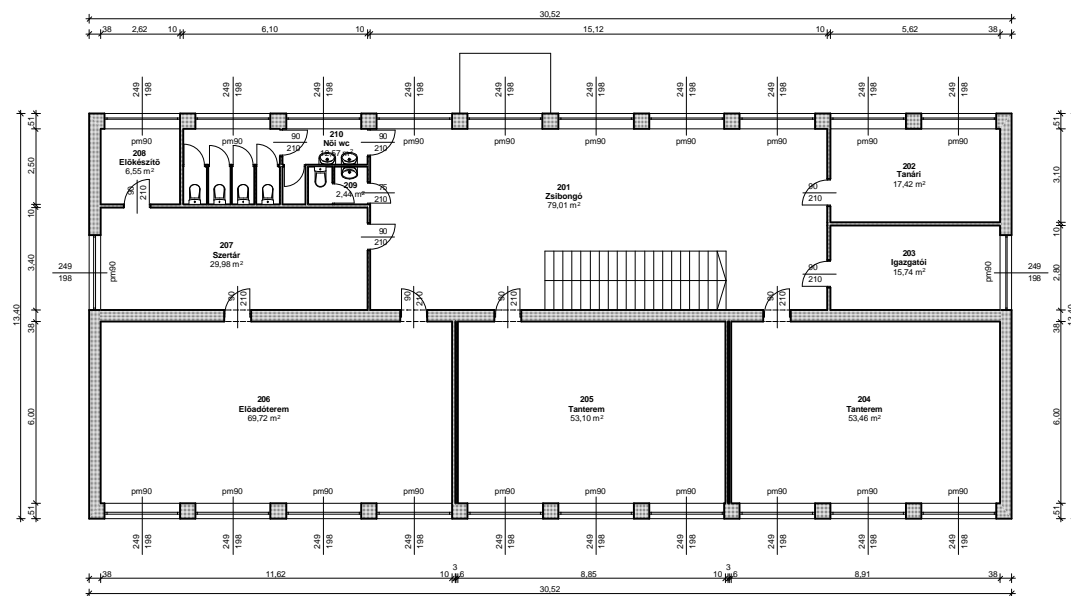

### EMELETI HELYSÉGLISTA:

201	Zsibongó mozaik lapburk.	79,01 m <sup>2</sup>
202	Tanári parketta	17,42 m <sup>2</sup>
203	Igazgatói parketta	15,74 m <sup>2</sup>
204	Tanterem parketta	53,46 m <sup>2</sup>
205	Tanterem parketta	53,10 m <sup>2</sup>
206	Előadóterem parketta	69,72 m <sup>2</sup>
207	Szertár mozaik lapburk.	29,98 m <sup>2</sup>
208	Előkészítő mozaik lapburk.	6,55 m <sup>2</sup>
209	Tanári wc mozaik lapburk.	2,44 m <sup>2</sup>
210	Női wc mozaik lapburk.	12,57 m <sup>2</sup>

**Összesen: 339,99 m<sup>2</sup>**

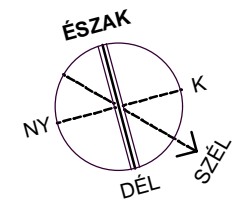

<b>ArchiTop Építésziroda Kft</b> 8300 TAPOLCA, Deák Ferenc utca 21. E-mail: architop@t-online.hu Tel.: 87/510-240; 87/510-241 Fax.: 87/510-239				
Megrendelő: Csörötnek és Magyarlak Községek Önkormányzata	Tervezés tárgya: Magyarlak Általános Iskola Bővítése, korszerűsítése, akadálymentesítése	Munkaszám: 12/07-É	Rajzszám: F-1	
Létesítmény helye: Magyarlak, Kossuth l. u. 236. Hrsz.: 500/3.	Megnevezés: <b>FÖLDSZINTI FELMÉRÉSI ALAPRAJZ</b>	Méretarány: 1:250	Dátum: 2007. Január hó	
Építész tervező: PAPP ZOLTÁN építész vezető tervező okl. építészmérnök városrendezési szakm. É1 01-1676/06	Építész tervező: VASS SZABOLCS építész vezető tervező okl. városgazd. mérnök É1 19-0057/04	Építész tervező: NAGY DÁNIEL okl. építész	Rajzi feldolgozás: ArchiCad 10.	Ügyvezető: PAPP ZOLTÁN VASS SZABOLCS