PINCE ALAPRAJZ TERVEZETT ÁLLAPOT M=1:50

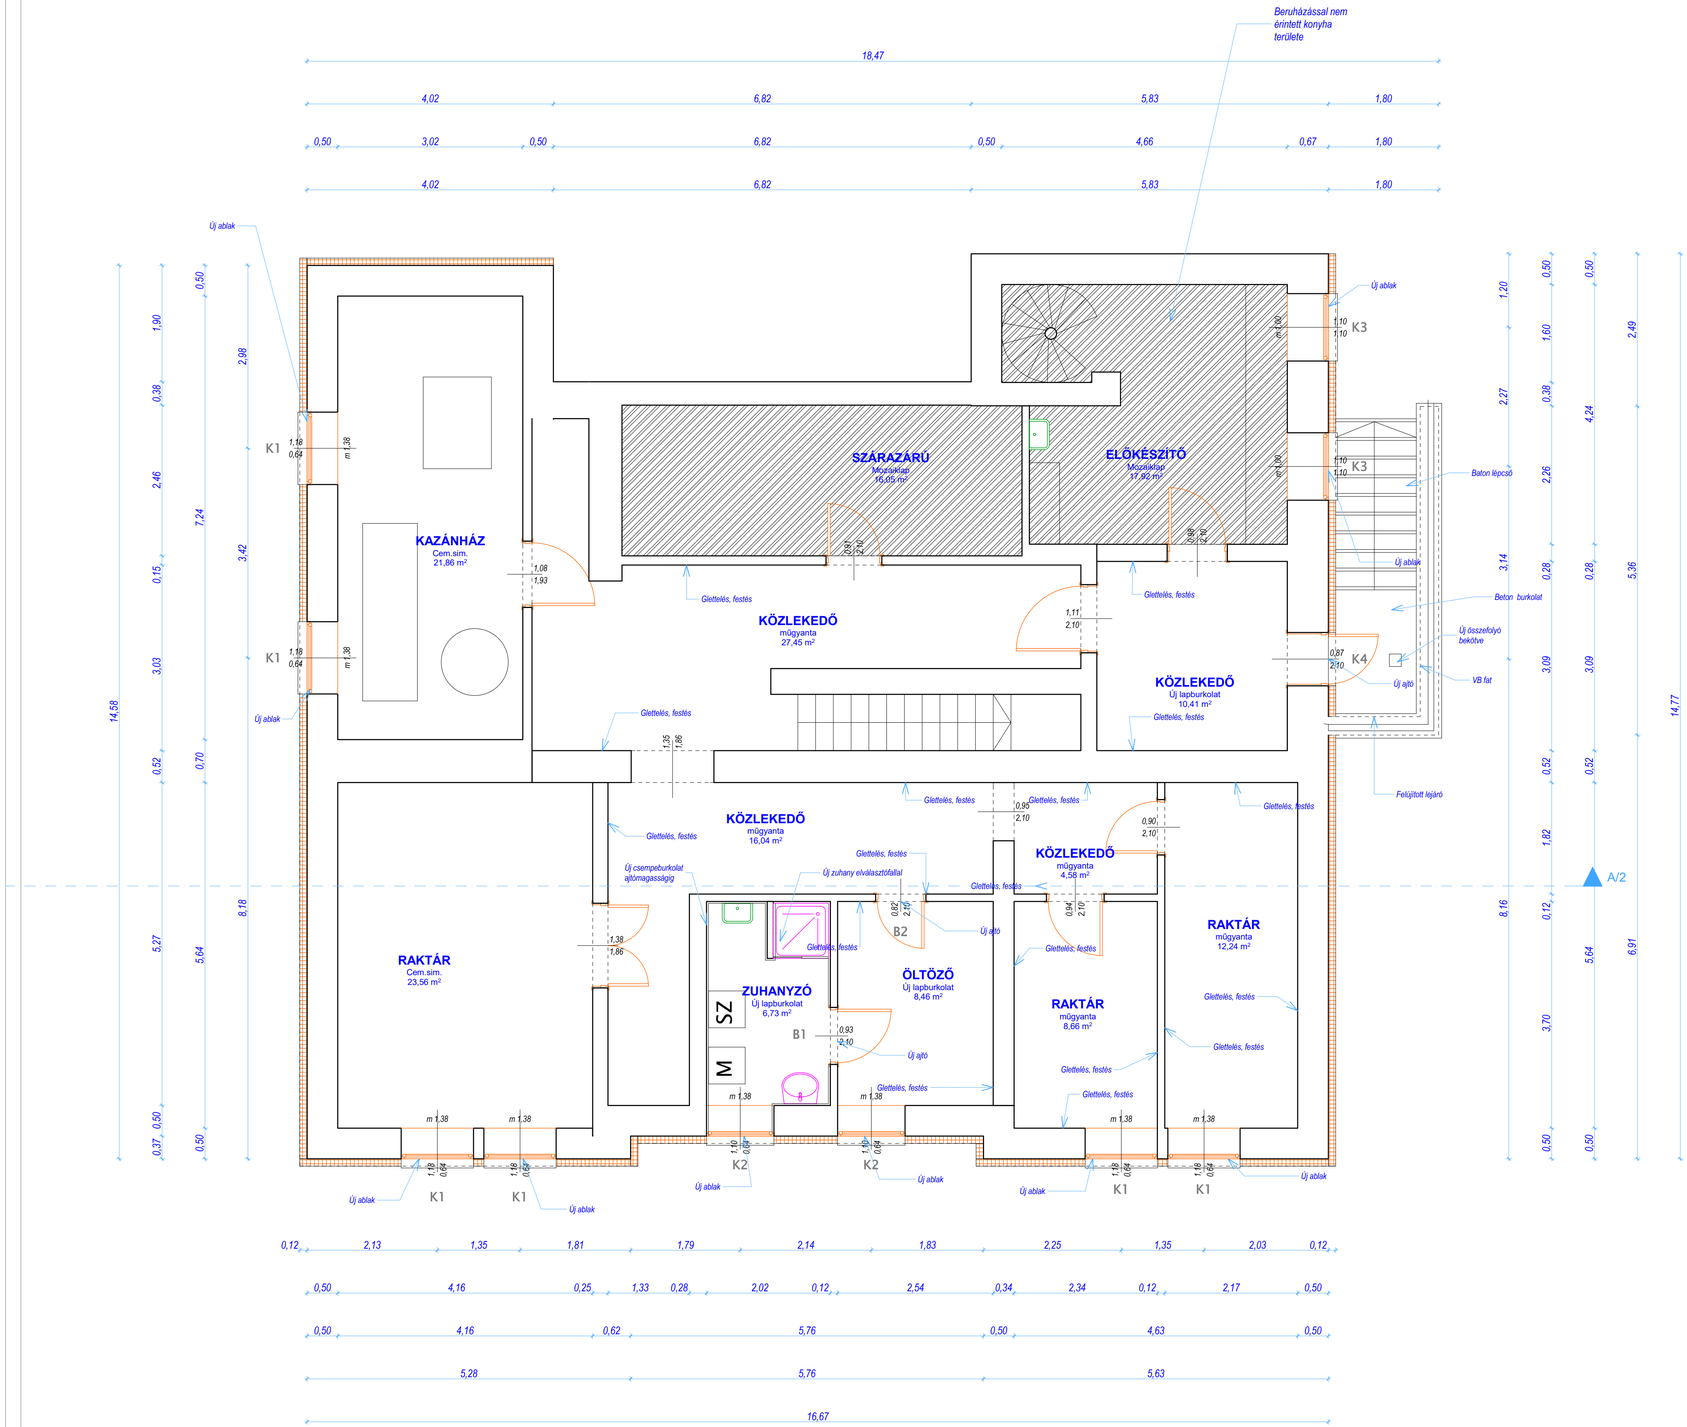

OREGON

MÉRNÖKI IRODA KFT.
9723 Gyöngyösfalu ,KOSSUTH U. 16.
Telefon : 06 /70 / 36015-19

Helyszín: Csörötnek Vasuti u., HRSZ: 455/1		Dátum: 2020. 06.	Méretarány: M =1: 100
Megbízó:	Csörötnek Község Önkormányzata		Rajzszám: É - 4
Megnevezés :	OVODA PINCE ALAPRAJZ MEGVALÓSULÁS		
Tervező:		BENKŐ JÁNOS É-18-208	Ügyvezető: BENKŐ JÁNOS