FÖLDSZINTI ALAPRAJZ TERVEZETT ÁLLAPOT M=1:50

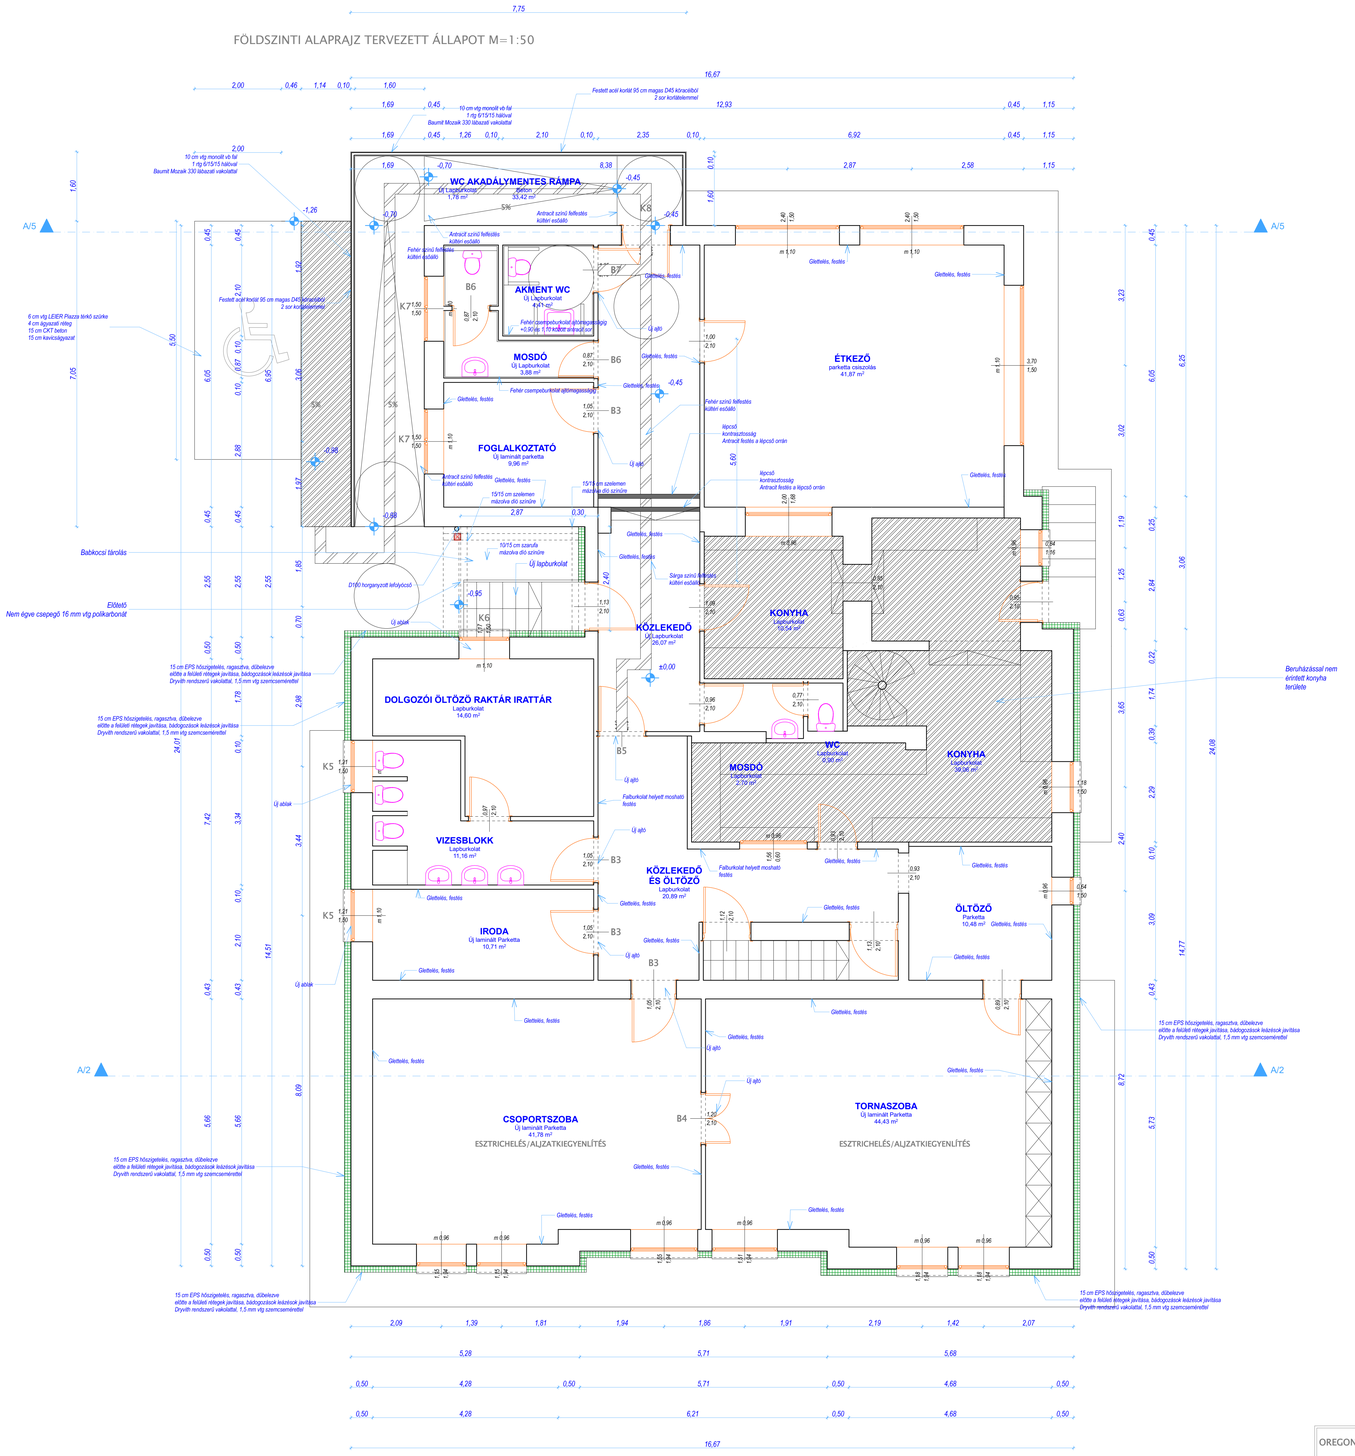

OREGON	MÉRNÖKI IRODA KFT. 9723 Celnapostafa JÓZSUTH U. 16. Telefon : 06 /70 / 36015-19		
Helyszín: Csörötnek Vasuti u., HRSZ: 455/1		Dátum: 2020. 06.	Méretarány: M = 1 : 50
Megbízó: Csörötnek Község Önkormányzata			
Megjelenés: OVODA FÖLDSZINTI ALAPRAJZ MEGVALÓSULÁS			Rajzszám: É – 5
Tervező:	BENKŐ JÁNOS	Ügyvezető:	BENKŐ JÁNOS
	É-18-208		