


CSÖRÖTNEK BELTERÜLETI VÍZRENDEZÉS
ÁTNÉZETES HELYSZÍNRAJZ

M=1:2.000

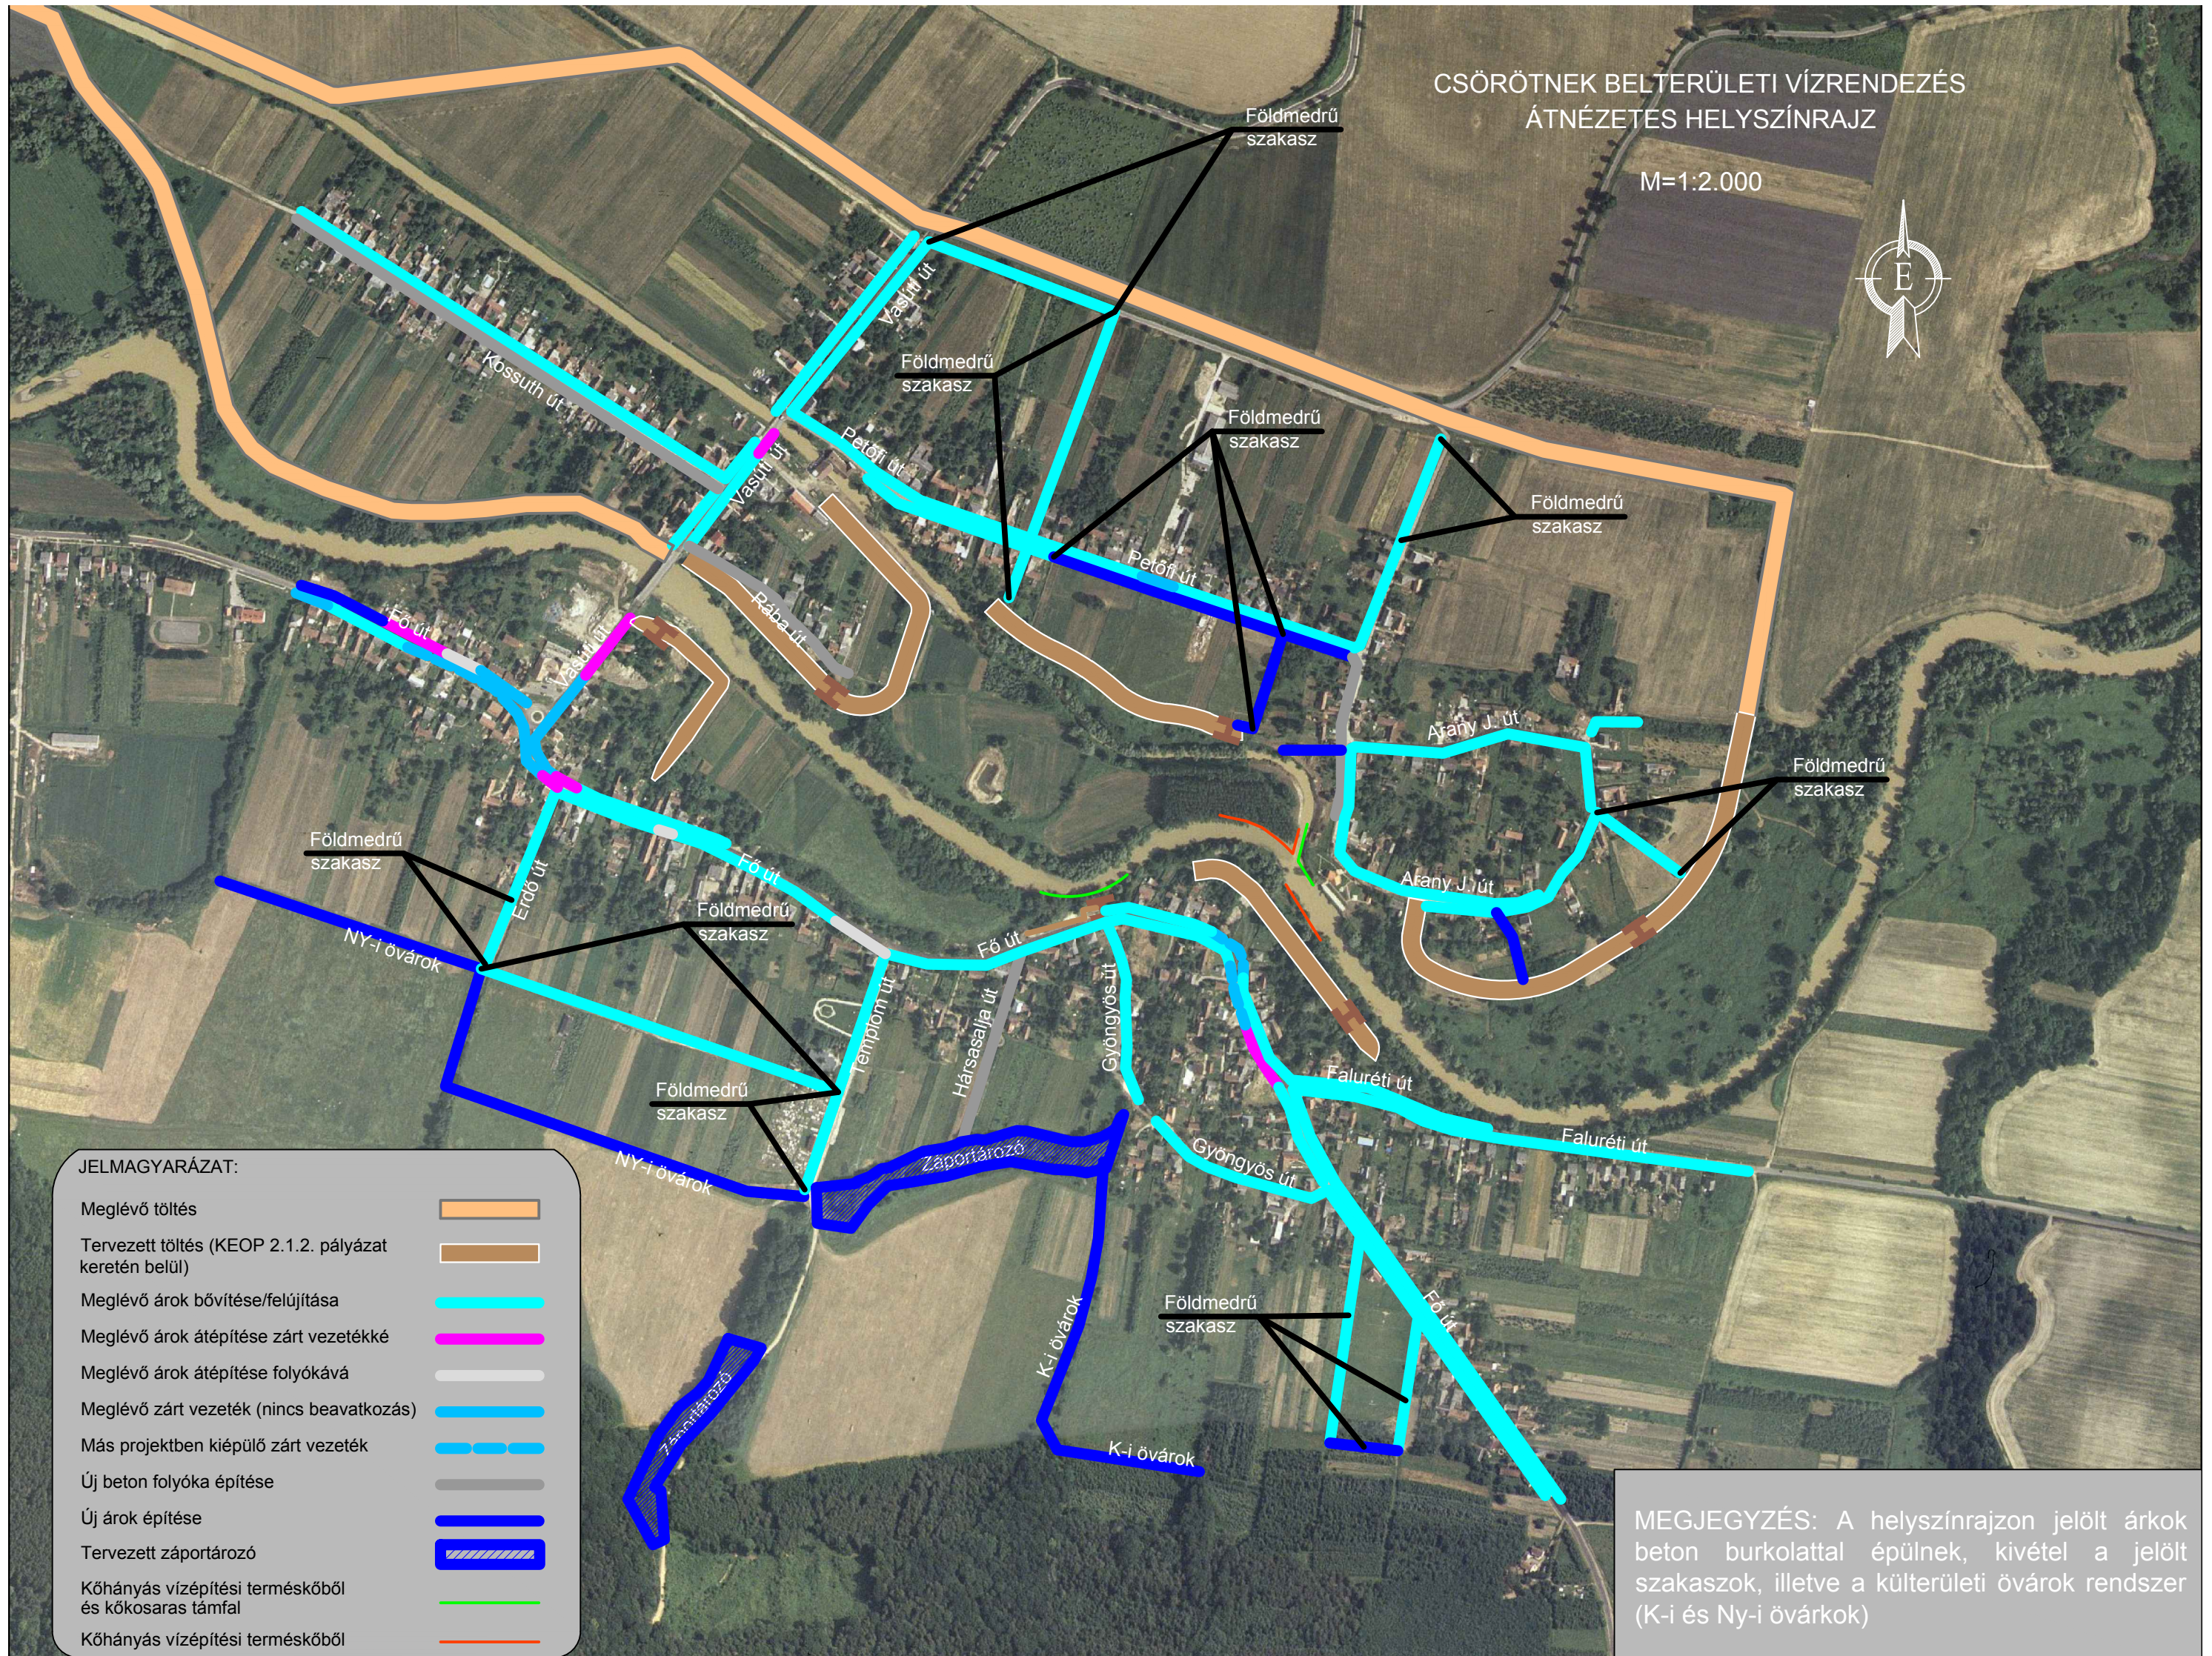

JELMAGYARÁZAT:

Meglévő töltés	
Tervezett töltés (KEOP 2.1.2. pályázat keretén belül)	
Meglévő árok bővítése/felújítása	
Meglévő árok átépítése zárt vezetékké	
Meglévő árok átépítése folyókévé	
Meglévő zárt vezeték (nincs beavatkozás)	
Más projektben kiépülő zárt vezeték	
Új beton folyóka építése	
Új árok építése	
Tervezett záportározó	
Kőhányás vízépítési terméskőből és kőkösaras támfal	
Kőhányás vízépítési terméskőből	

MEGJEGYZÉS: A helyszínrajzon jelölt árkok beton burkolattal épülnek, kivétel a jelölt szakaszok, illetve a külterületi övások rendszer (K-i és Ny-i övások)