
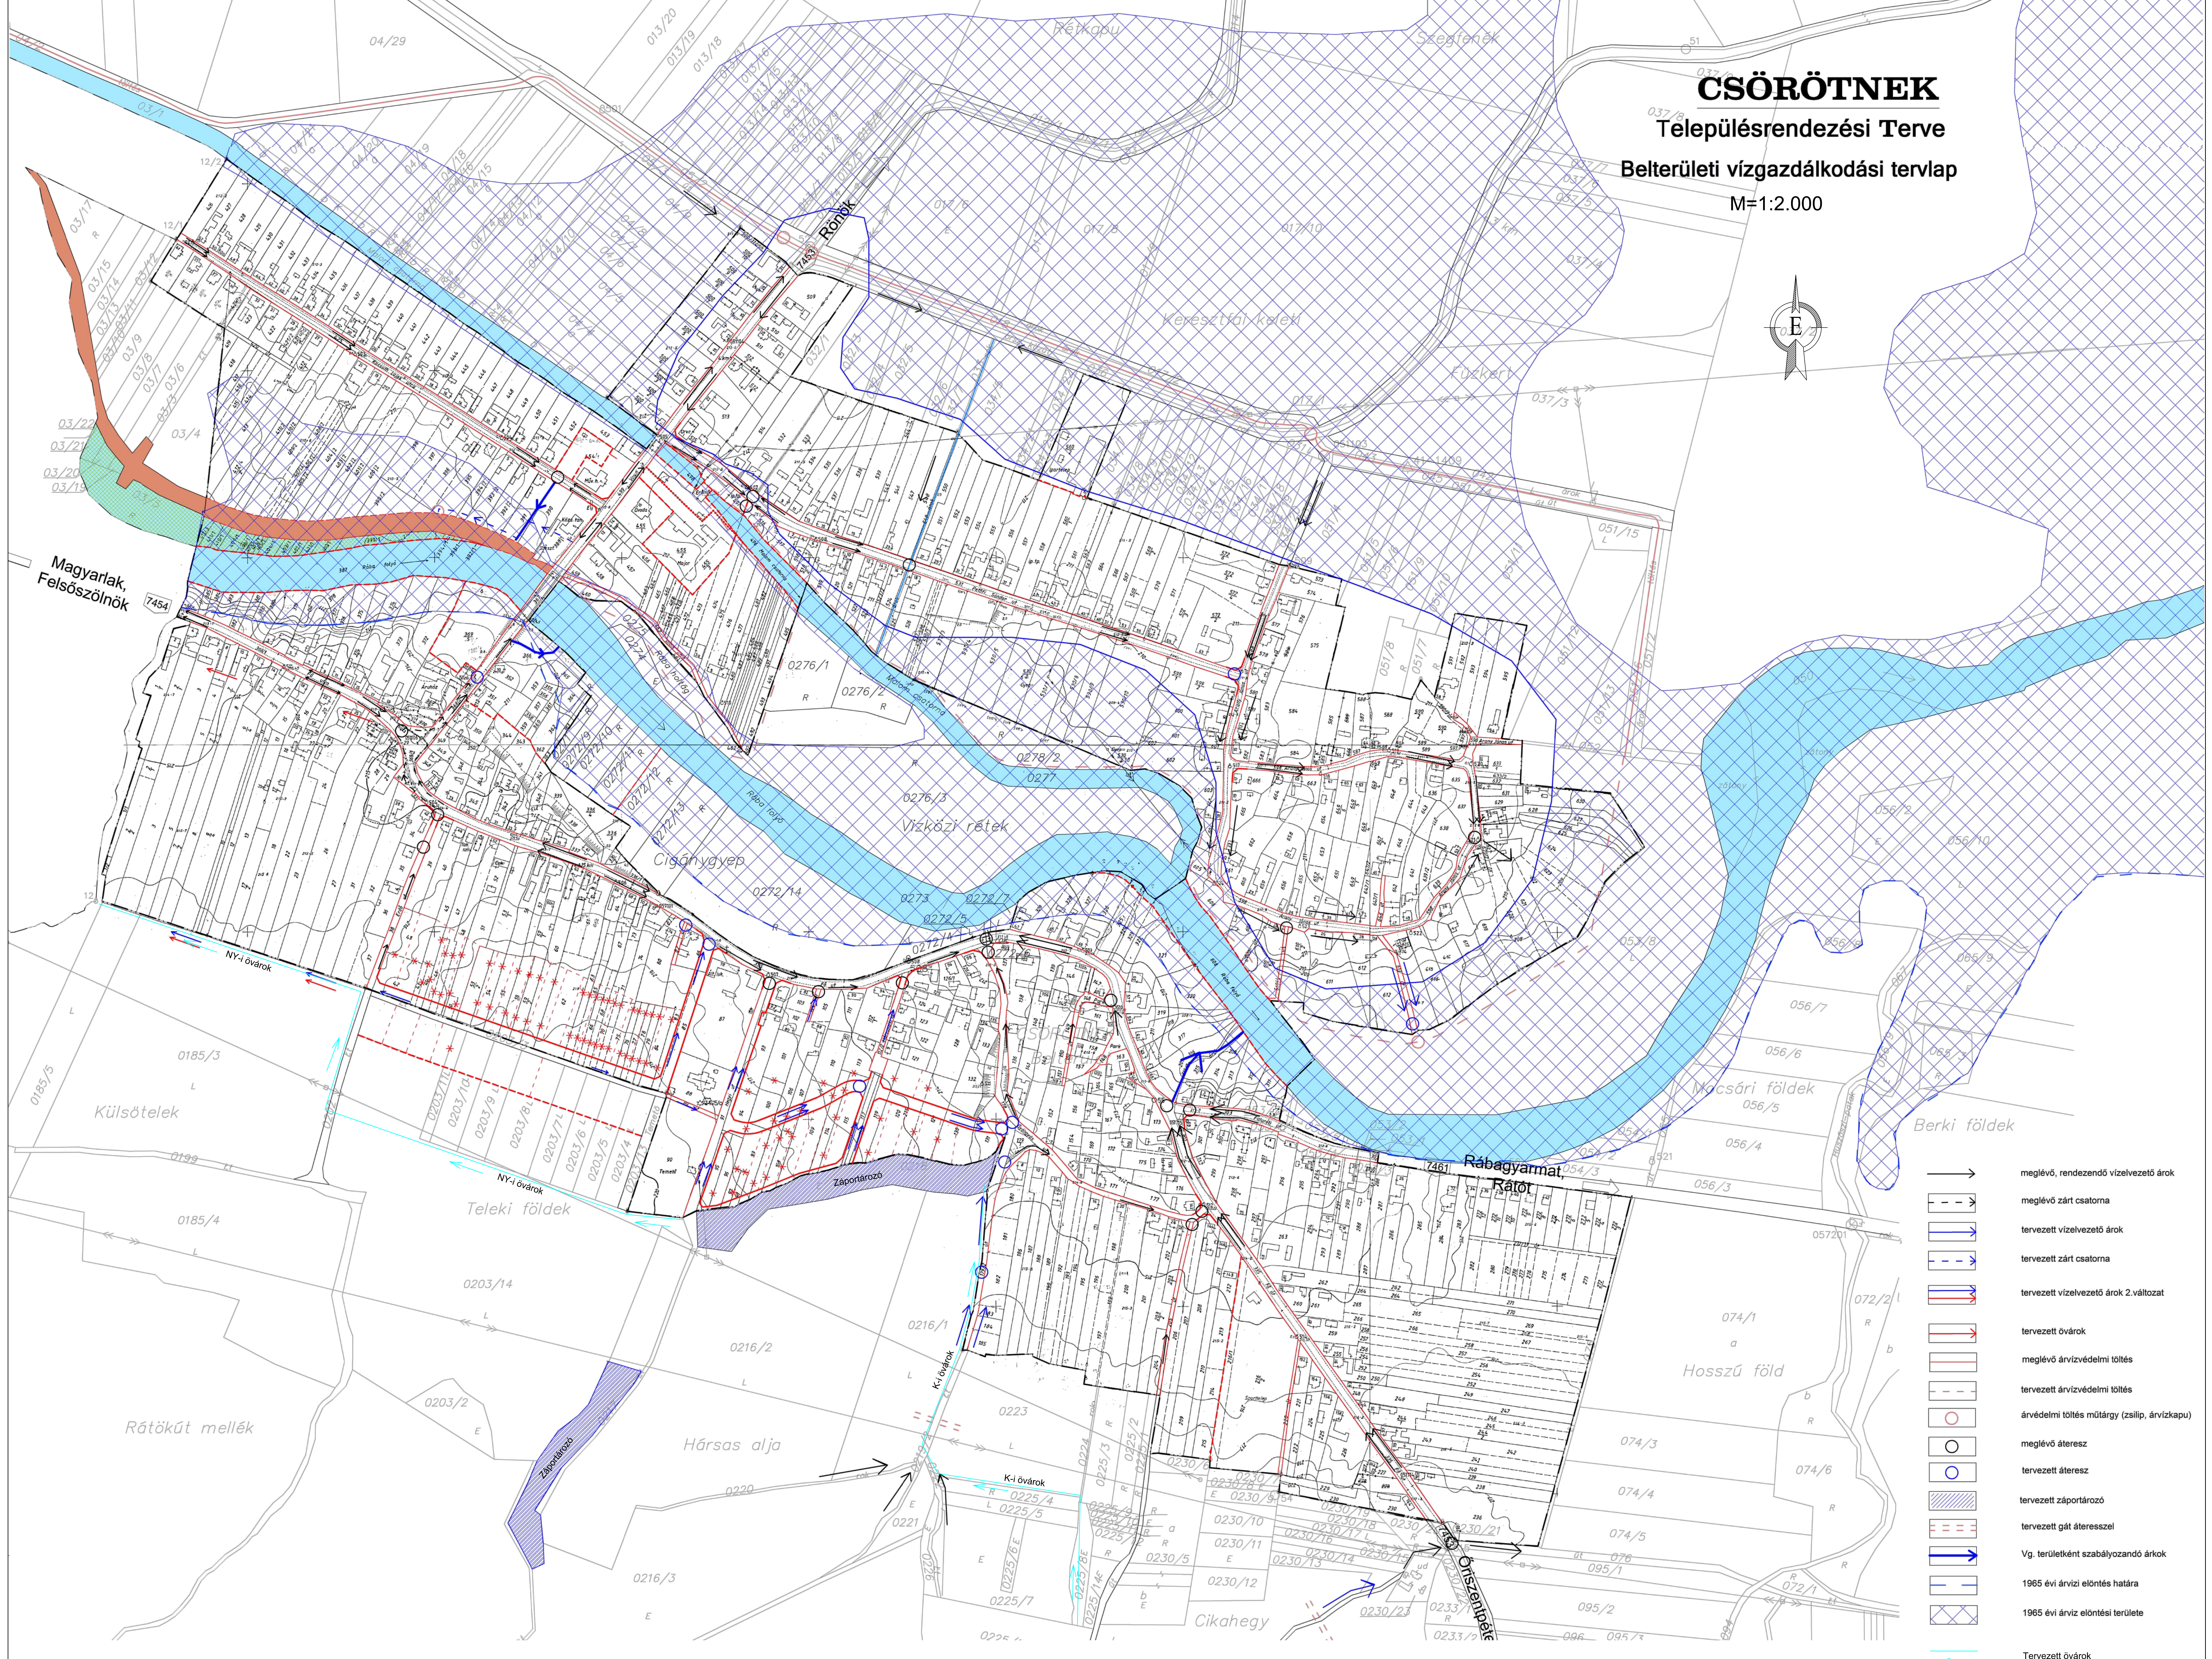


CSÖRÖTNEK

Településrendezési Terve

Belterületi vízgazdálkodási tervlap

M=1:2.000

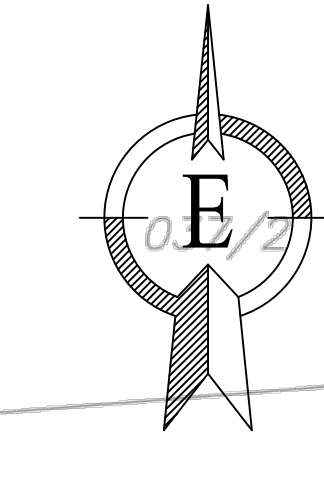

- meglévő, rendezendő vízvezető árok
- meglévő zárt csatorna
- tervezett vízvezető árok
- tervezett zárt csatorna
- tervezett vízvezető árok 2.változat
- tervezett övérek
- meglévő árvédelmi töltés
- tervezett árvédelmi töltés
- árvédelmi töltés műtárgy (zsilip, árvízkapu)
- meglévő átérés
- tervezett átérés
- tervezett záportározó
- tervezett gát átéréssel
- Vg. területként szabályozandó árkok
- 1965 évi árvíz elöntés határa
- 1965 évi árvíz elöntés területe
- Tervezett övérek