



499

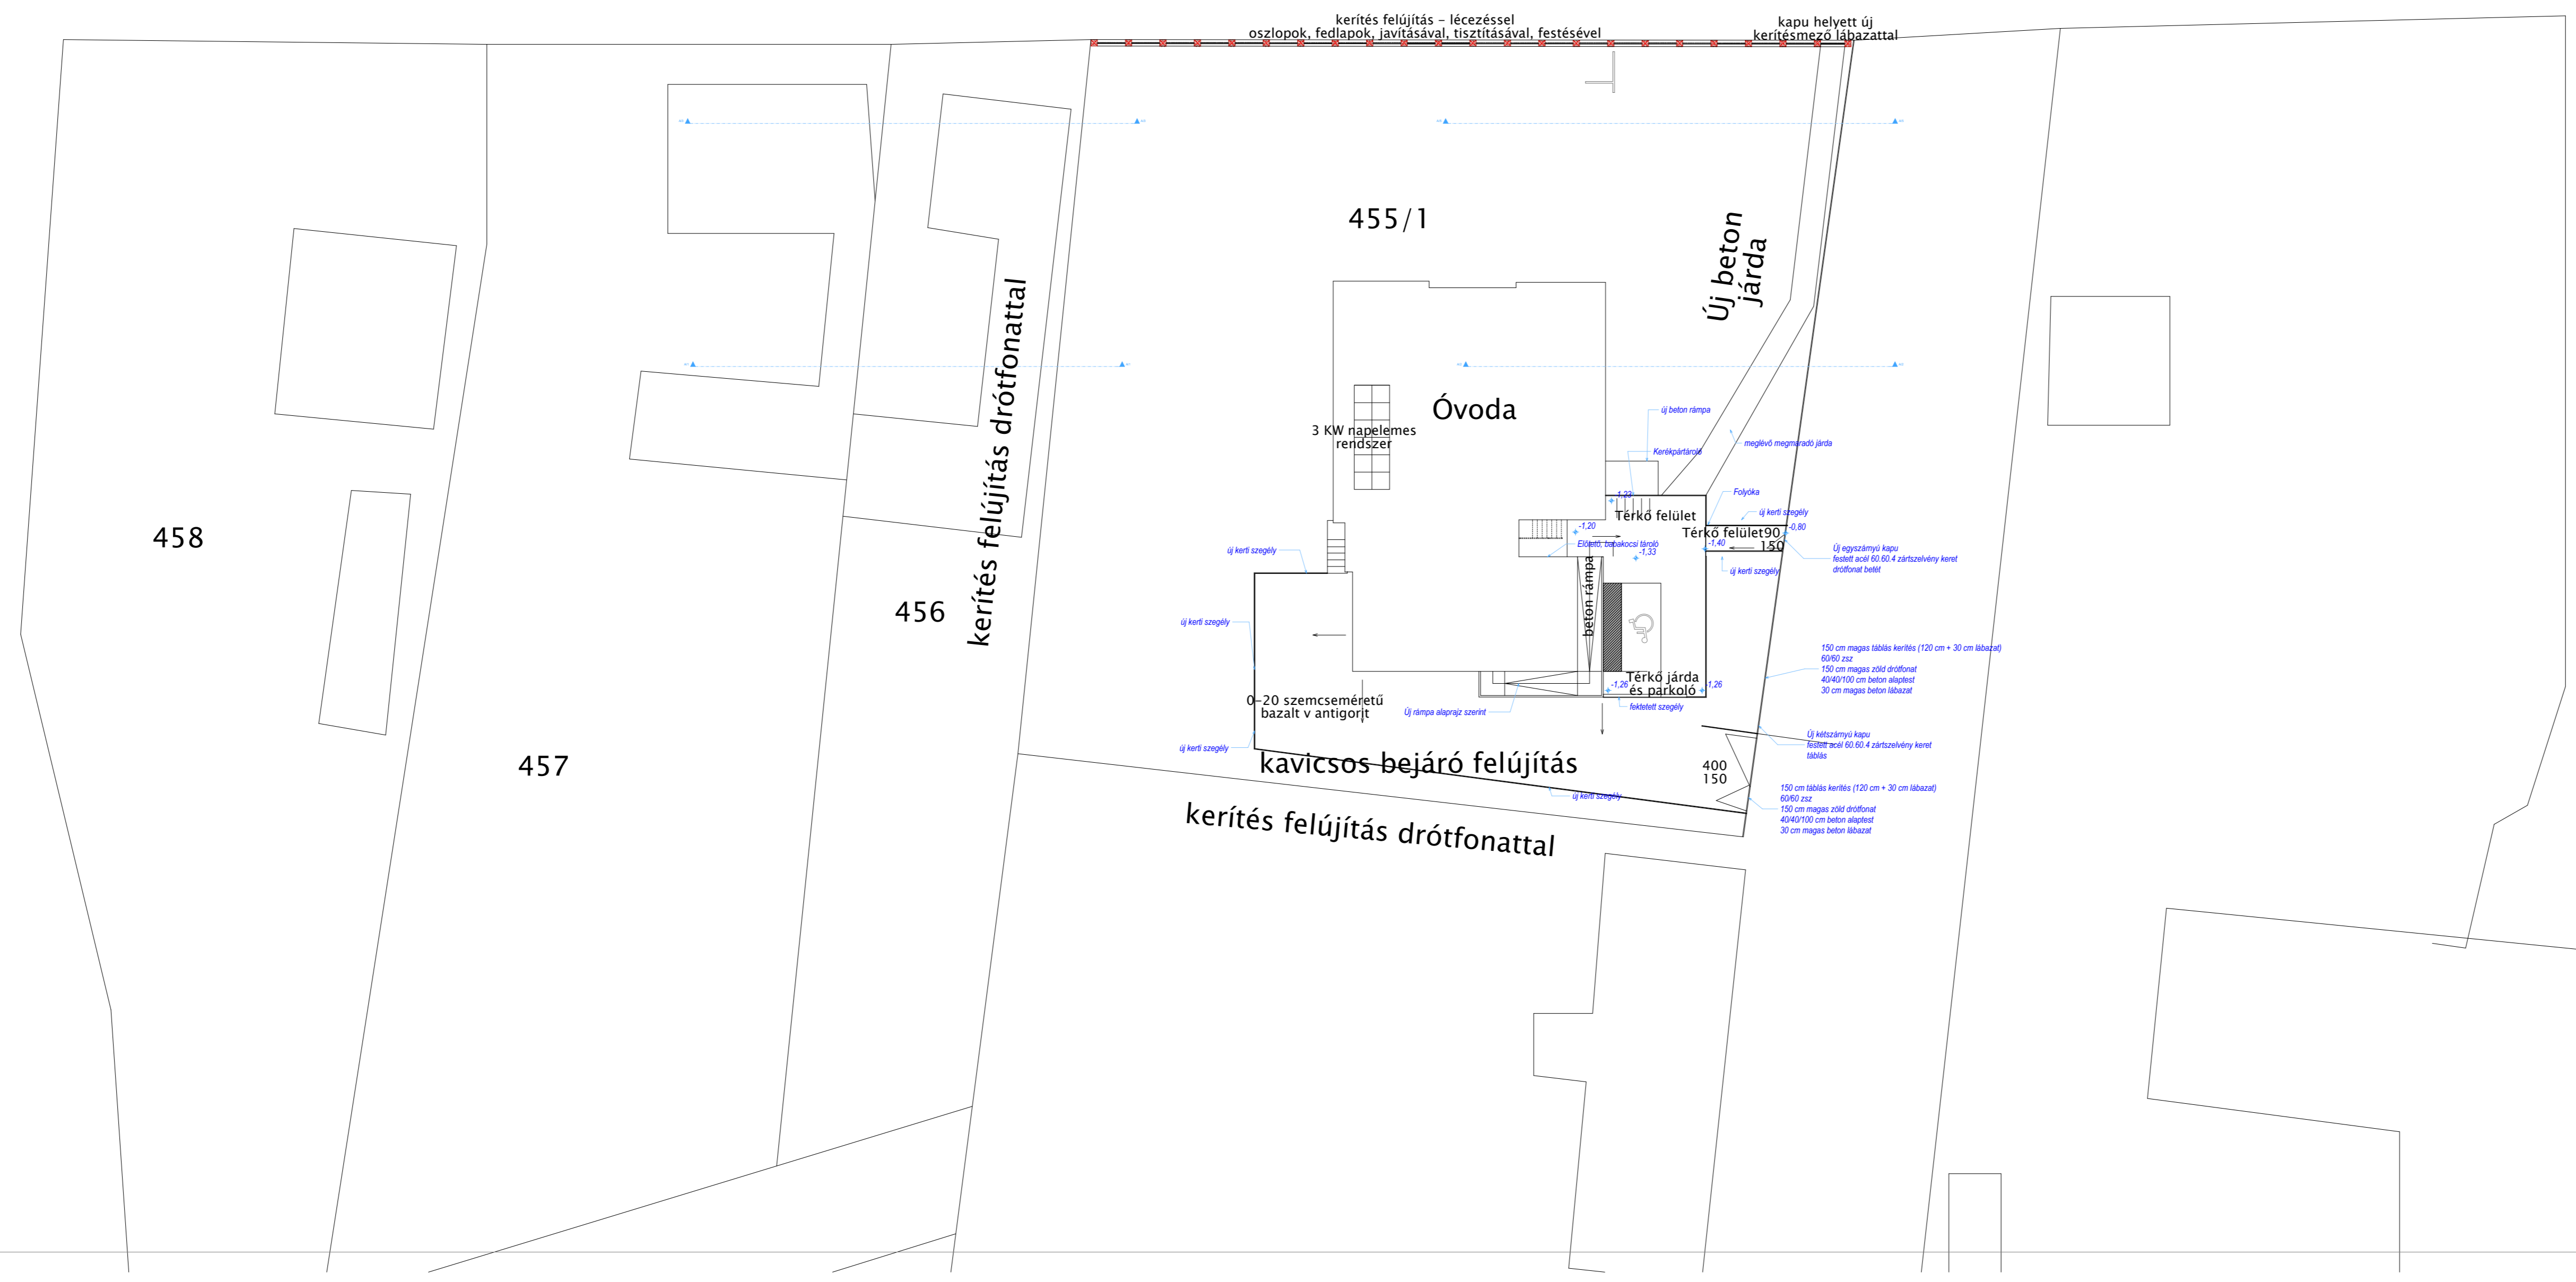

458

457

456

455/1

